


Vestvendt facade - Blok A - 1. - 4. sal

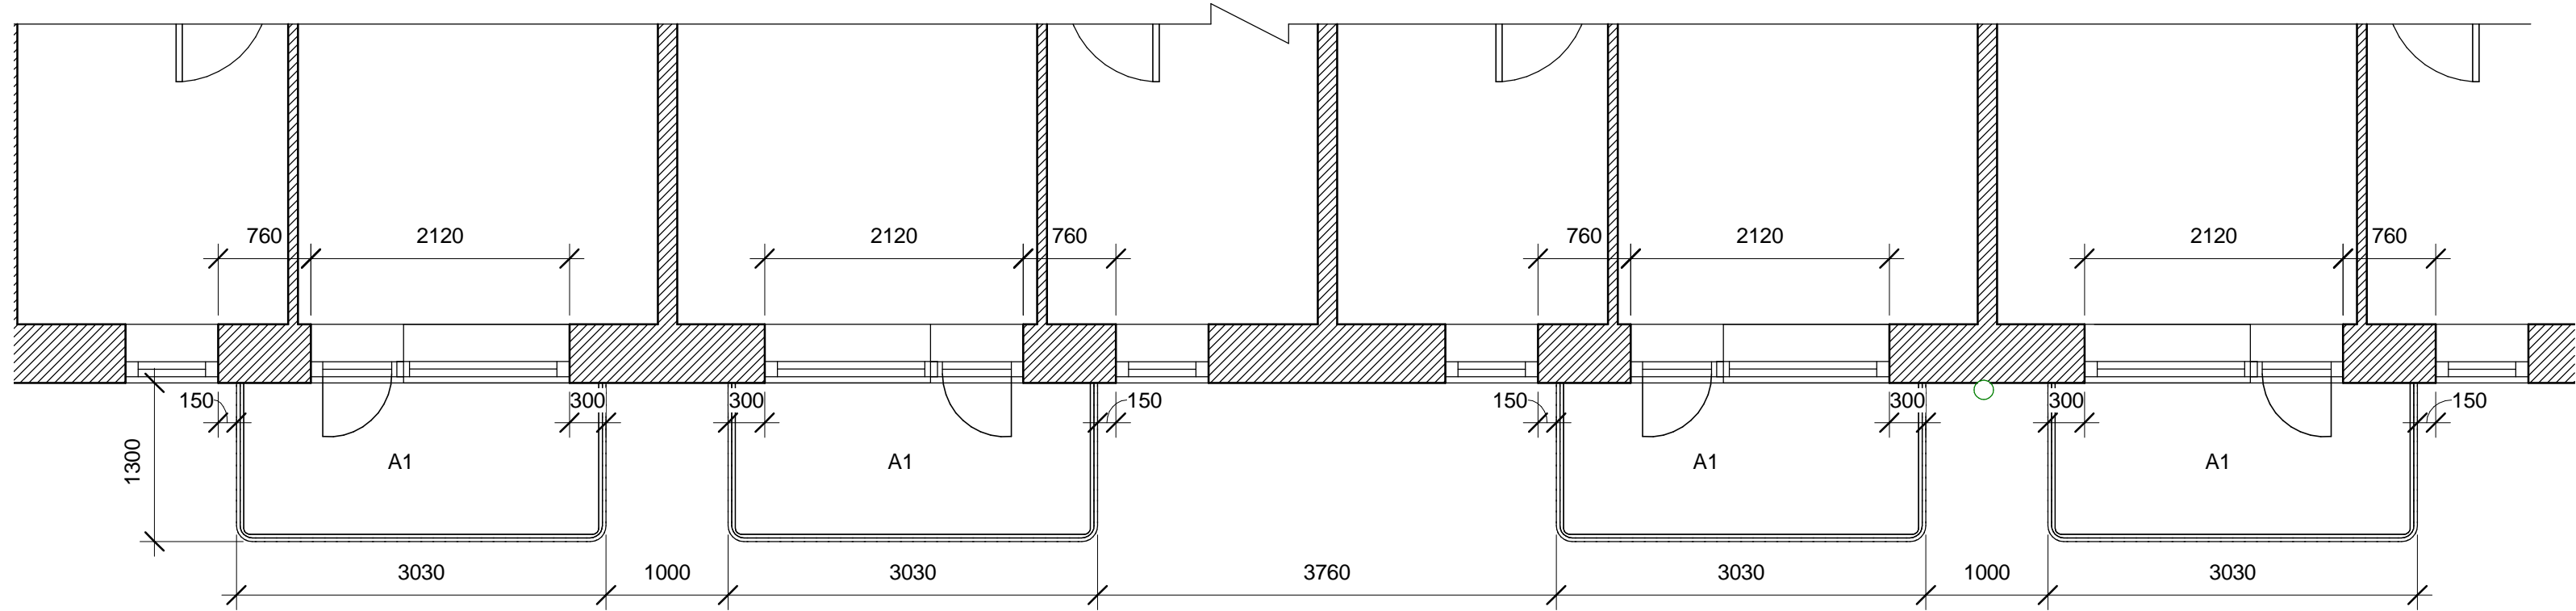

Østvendt facade - Blok A - Stueetage

Bygningsudsnit af Blok A - øst- og vestvendt facade
Østvendt facade har altaner i stueetage



Rev.:	Dato:	Tekst:
Nyrnberggården		
Bygherre: A/B Nyrnberggården		
Fase: Hovedprojekt		
Matr. nr.: 3632 - 3637		
Adresse: Bremensgade 73 m.fl.		
Tegn. navn: Bygningsudsnit altaner Blok A (S1) Fremtidige Forhold		
Tegn. nr.: K01_T10_H4_S1_N104		
Revision:		
Sagsnr.:	2018 241	Mål: 1:50
Dato:	2020.01.21	Tegnet af: RNI
Godkendt af:	CJ	