


Vestvendt facade - Blok C - 1. - 4. sal

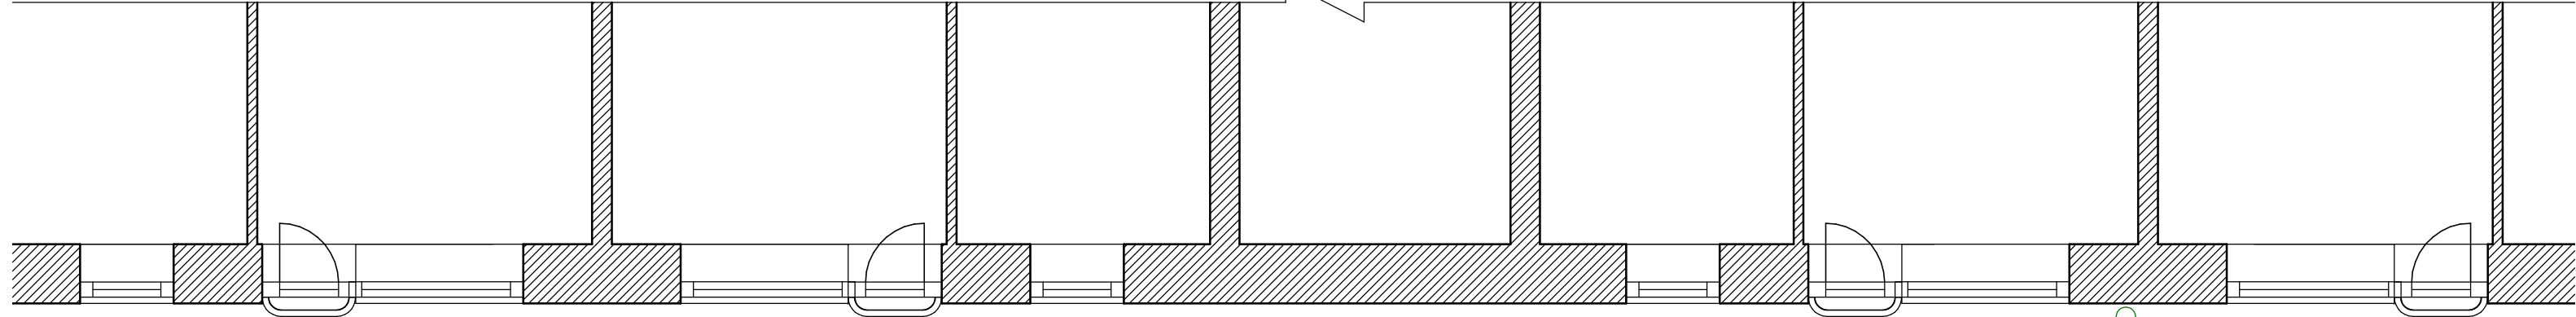

Østvendt facade - Blok C - 1. - 4. sal




Bremensgade



Blok A



Blok B

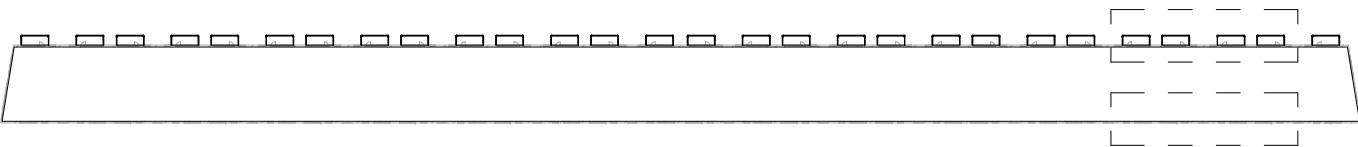

Blok C

Nyrnberggade

Rev.: Dato: Tekst:

Nyrnberggården

Bygherre:
A/B Nyrnberggården
Fase:
Hovedprojekt

Matr. nr.:
3632 - 3637
Adresse:
Bremensgade 73 m.fl.

Tegn. navn:
Bygningsudsnit altaner Blok C

Tegn. nr.:
K01_T10_H4_S1_N106



Revision: